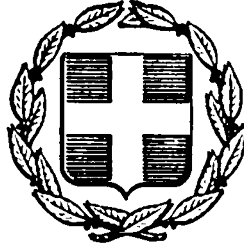


ΕΦΗΜΕΡΙΣ ΤΗΣ ΚΥΒΕΡΝΗΣΕΩΣ
ΤΗΣ ΕΛΛΗΝΙΚΗΣ ΔΗΜΟΚΡΑΤΙΑΣ

ΑΘΗΝΑ 6 ΟΚΤΩΒΡΙΟΥ 1982 | ΤΕΥΧΟΣ ΤΕΤΑΡΤΟΝ | ΑΡΙΘΜΟΣ ΦΥΛΛΟΥ 488

ΠΕΡΙΕΧΟΜΕΝΑ

ΑΠΑΛΛΟΤΡΙΩΣΕΙΣ

ΑΠΟΦΑΣΕΙΣ

ΑΠΑΛΛΟΤΡΙΩΣΕΙΣ

ΑΠΟΦΑΣΕΙΣ

'Αριθ. Σ. 1138/423 (1)

Έγκριση δημιουργίας ζώνης παραλίας στή θέση Λιμένα «ΜΕΡΙΧΑ» νήσου Κύθνου Κυκλάδων.

Ο ΥΠΟΥΡΓΟΣ ΟΙΚΟΝΟΜΙΚΩΝ

Έχοντας υπόψη:

1. Τίς διατάξεις τών παρ. 2 καί 5 τοῦ ἄρθρου 6 τοῦ Α.Ν. 2344/1940 «περί αἰγιαλοῦ καί παραλίας», ὡς ἀντικαταστάθηκαν μέ τίς διατάξεις τοῦ ἄρθρου 13 τοῦ Νόμου 1078/1980.

2. Τή σύμφωνη γνώμη τοῦ Γενικοῦ 'Επιτελείου Ναυτικοῦ, πού διατυπώθηκε στό Φ. 187.2/369/81/24.6.81 ἔγγραφό του.

2. Τήν 4304/16.7.81 ἀπόφαση τοῦ Νομάρχη Κυκλάδων μέ τήν ὁποία ἐπικυρώθηκαν ἡ ἔκθεση τῆς 'Επιτροπῆς καί τό σχετικό τοπογραφικό διάγραμμα, πού δημοσιεύθηκαν στό ὑπ' ἀριθ. 663/18.11.81 ΦΕΚ, τ. Δ'.

4. Τήν 11355/12.7.82 κοινή ἀπόφαση τῶν Πρωθυπουργοῦ καί 'Υπουργοῦ Οἰκονομικῶν «περί ἀνάθεσης ἁρμοδιοτήτων στούς 'Υφυπουργούς Οἰκονομικῶν», ἀποφασίζουμε:

'Εγκρίνουμε γιά τήν προσαύξηση τοῦ αἰγιαλοῦ, τή δημιουργία ζώνης παραλίας στή θέση λιμένα «ΜΕΡΙΧΑ» νήσου Κύθνου Κυκλάδων, ὅπως αὐτή καθορίστηκε ἀπό τήν ἁρμόδια 'Επιτροπή τοῦ ἄρθρου 74 τοῦ 636/1977 Π. Δ/τος καί εἰκονίζεται στό ἀπό Δεκέμβριο 1980 καί μέ κλίμακα 1:500 τοπογραφικό καί ὑψομετρικό διάγραμμα τοῦ 'Εμμ. Παναγιωτοπούλου, Μηχανικοῦ—'Αρχιτέκτονα καί τοῦ Δημ. Παχνίδη ἀγρονόμου Τοπογράφου—Μηχανικοῦ, τό ὁποῖο ἔχει θεωρηθεῖ ἀπό τό Διευθυντή τῆς Διευθύνσεως ΤΥΝΚ Δ. Τζομακίδη τήν 18.3.81 συνοδεύει τήν ἀπό 15.3.81 ἔκθεση τῆς ἐν λόγῳ 'Επιτροπῆς.

'Η παρούσα ἀπόφαση μαζί μέ τήν Έκθεση τῆς 'Επιτροπῆς καί τό τοπογραφικό διάγραμμα νά δημοσιευθοῦν στήν 'Εφημερίδα τῆς Κυβέρνησης.

ΕΚΘΕΣΗ

Καθορισμοῦ ὁριογραμμῶν αἰγιαλοῦ καί παραλίας στό λιμένα «Μέριχα» νήσου Κύθνου.

Στήν Κύθνο σήμερα τήν 15 Μαρτίου 1981 ἡμέρα Κυριακή καί ὥρα 10.00' π.μ. οἱ πιό κάτω ὑπογράφοντες:

1. Κων/νος Τριανταφύλλου 'Εφορ. Εἰσηγητής. Οἰκονομικός Έφορος Κέας.

2. 'Ιωάννης 'Αθ. Τσουκαλᾶς. Τοπογράφος καί Πολ. Μηχανικός, ὑπηρετῶν, ὡς 'Αγρονόμος, Τοπογράφος—Μηχανικός. μέ 5ο βαθμό, στή Διεύθυνση Τεχνικῶν 'Υπηρεσιῶν, Ν. Κυκλάδων.

3. Εὐθύμιος Πενιᾶς. 'Ανθ/χος Λ.Σ. Λιμενάρχης Μήλου ἀποτελοῦντες τήν κατά Νόμο καί δυνάμει τῆς μέ ἀριθ. πρωτ. 7924/23.12.80 (ἔγγραφο τῆς Οἰκον. 'Εφορίας Σύρου), ἀποφάσεως τοῦ Νομάρχου Κυκλάδων ἁρμόδια 'Επιτροπή καθορισμοῦ ὁριογραμμῶν αἰγιαλοῦ καί παραλίας στίς περιοχές ἁρμοδιότητος Οἰκον. 'Εφορίας Κέας. προέβημεν στόν καθορισμό τῶν ὁριογραμμῶν αἰγιαλοῦ καί παραλίας στόν Λιμένα «Μέριχα» νήσου Κύθνου.

'Η 'Επιτροπή ἔχουσα ὑπόψη:

1. Τό τοπογραφικό διάγραμμα τῆς ὑπόψη περιοχῆς κλίμακος 1:500 συνταχθέν καί ὑπογραφέν τό Δεκέμβριο τοῦ 1980 ἀπό τόν 'Αρχιτέκτονα Μηχανικό 'Εμμανουήλ Γ. Παναγιωτόπουλο καί τόν 'Αγρονόμο Τοπογράφο Μηχανικό Δημήτρη Κ. Παχνίδη τό ὁποῖο ἐλέγχθηκε ἀπό τόν 'Αγρονόμο Τοπογράφο Μηχανικό μέ 5ο βαθμό 'Ιωάννη Τσουκαλᾶ καί θεωρήθηκε ἀπό τήν Διεύθυνση Τεχνικῶν 'Υπηρεσιῶν Ν. Κυκλάδων.

2 Τίς διατάξεις τοῦ Α.Ν. 2344/1940 «περί αἰγιαλοῦ καί παραλίας».

3. Τίς διατάξεις τοῦ Α.Ν. 263/1968.

4. Τήν ἀπό 10ης 'Ιανουαρίου 1980 ἔκθεση τῆς τότε 'Επιτροπῆς πού ἀποτελεῖται ἀπό τούς Κων/νο Τριανταφύλλου, Στυλιανό 'Οργέτα καί Εὐθύμιο Πενιᾶ καί τά ὑπόλοιπα δικαιολογητικά πού συνόδευαν τήν ὑπόψη ἔκθεση.

5. Τό μέ ἀριθ. Φ.187.2/396/80/'Αριθ. Σ.1400/26.6. 1980 ἔγγραφο τῆς Διευθύνσεως Α2 τοῦ Γενικοῦ 'Επιτελείου

Ναυτικοῦ μὲ τὶς σχετικὲς ὑποδείξεις ποὺ ἀναφέρονται σ' αὐτὸ καθὼς καὶ τὶς ὑποδειγματικὲς διορθώσεις τῆς χαράξεως τῶν οριογραμμῶν.

Καθορίζει:

Χαράσσει δι' ἐρυθρᾶς τὴν οριογραμμὴ τοῦ αἰγιαλοῦ ὡς πολυγωνικὴ 1, 2, 3, 4, 5, 6.........26, 27, 28, 29, 30 διὰ κυανῆς τὴν οριογραμμὴ τοῦ παλαιοῦ αἰγιαλοῦ καὶ διὰ κιτρίνης τὴν οριογραμμὴ τῆς παραλίας.

Ἐπίσης ἐπὶ τοῦ τοπογραφικοῦ διαγράμματος πλησίον ἑκάστης κορυφῆς τοῦ αἰγιαλοῦ ἐντὸς καταλλήλων κύκλων ἀναγράφονται ὡρισμένες ἐπεξηγηματικὲς λεπτομέρειες ποὺ ἀφοροῦν τὴν περιγραφὴ καὶ τὴν ἐξασφάλιση τῆς κορυφῆς τοῦ αἰγιαλοῦ.

Ὅσον ἀφορᾶ τὴν οριογραμμὴ τῆς παραλίας, αὐτὴ ἔχει τοποθετηθεῖ βασικὰ παραλλήλως τῆς οριογραμμῆς τοῦ αἰγιαλοῦ καὶ σὲ ἀπόσταση 10,00 μέτρων ἐκτὸς ἀπὸ ὡρισμένα σημεῖα ὅπου ἡ ἀπόσταση μεταξὺ αἰγιαλοῦ καὶ παραλίας αὐξομειώνεται μὲ ἀποτέλεσμα νὰ χάνεται καὶ ἡ παραλληλία. Δὲν ἐκρίθη σκόπιμο ἀπὸ τὴν ἐπιτροπὴ νὰ ὀνομασθοῦν οἱ κορυφὲς τῆς παραλίας πρὸς ἀποφυγὴ συγχύσεως τῶν συμβόλων λόγω τῶν πολλῶν κτισμάτων ποὺ ὑπάρχουν καθ' ὅλο τὸ μῆκος τοῦ λιμένος «Μέριχα» γι' αὐτὸ καὶ ἡ Ἐπιτροπὴ ἀρκέσθηκε στὴν διὰ κιτρίνης σήμανση τῆς ἐν λόγω οριογραμμῆς.

Ἐπίσης ἐξαιροῦνται ἀπὸ τὴν λωρίδα τῆς παραλίας, τὰ κτίσματα ἢ τμήματα κτισμάτων ποὺ ὑπάρχουν ἐντὸς αὐτῆς, σύμφωνα μὲ τὸ ἄρθρο 5 παρ. 1 τοῦ Α.Ν. 2344/1940 καὶ τὴ γνωμοδότηση τοῦ Ν.Σ.Κ. 630/1964 (περιγράφονται διὰ κιτρίνου).

Ὅσον ἀφορᾶ τὴν οριογραμμὴ τοῦ παλαιοῦ αἰγιαλοῦ αὐτὴ ὡς προανεφέρθη σημαίνεται διὰ κυανῆς καὶ ἀποτελεῖται ἀπὸ δύο πολυγωνικὲς ὡς ἑξῆς: 9 (κορυφὴ αἰγιαλοῦ) Α, Β, Γ, Δ, Ε, Ζ, Ι, 16 (κορυφὴ αἰγιαλοῦ) καὶ τὸ εὐθύγραμμο τμῆμα ποὺ ὁρίζεται ἀπὸ τὶς κορυφὲς τοῦ αἰγιαλοῦ 22 καὶ 23 ὅπως φαίνεται στὸ συνημμένο τοπογραφικὸ διάγραμμα.

Ἐπικροσθέτως τονίζεται ὅτι στὸ ὑπόψη τοπογραφικὸ διάγραμμα δὲν ἔχει γίνει καμία ἐξάρτηση ἀπὸ τὸ Κρατικὸ Τριγωνομετρικὸ δίκτυο.

Ἐφ' ᾧ συνετάγη ἡ παροῦσα καὶ ὑπογράφεται ὡς ἕπεται.

Ἡ Ἐπιτροπὴ

Ὁ Πρόεδρος
ΚΩΝΣΤ. ΤΡΙΑΝΤΑΦΥΛΛΟΥ

Τὰ Μέλη
Ἰωάννη Ἀθ. Τσουκαλᾶς. Πενιᾶς Εὐθύμιος


Ἀθήνα, 13 Αὐγούστου 1982


Ο ΥΦΥΠΟΥΡΓΟΣ
ΠΑΝΑΓΙΩΤΗΣ ΡΟΥΜΕΛΙΩΤΗΣ


ΤΟΠΟΓΡΑΦΙΚΟΝ ΔΙΑΓΡΑΜΜΑ

ΚΑΘΟΡΙΣΜΟΥ ΟΡΙΟΓΡΑΜΜΩΝ ΑΙΓΙΑΛΟΥ ΚΑΙ ΠΑΡΑΛΙΑΣ
ΕΙΣ ΠΕΡΙΟΧΗΝ ΜΕΡΙΧΑ ΚΥΘΝΟΥ
ΚΟΙΝΟΤΗΤΟΣ ΔΡΥΠΙΔΟΣ ΚΥΘΝΟΥ

ΟΡΙΟΓΡΑΜΜΗ | ΑΙΓΙΑΛΟΥ —
ΠΑΛΑΙΟΥ-ΑΙΓΙΑΛΟΥ —
ΠΑΡΑΛΙΑΣ —

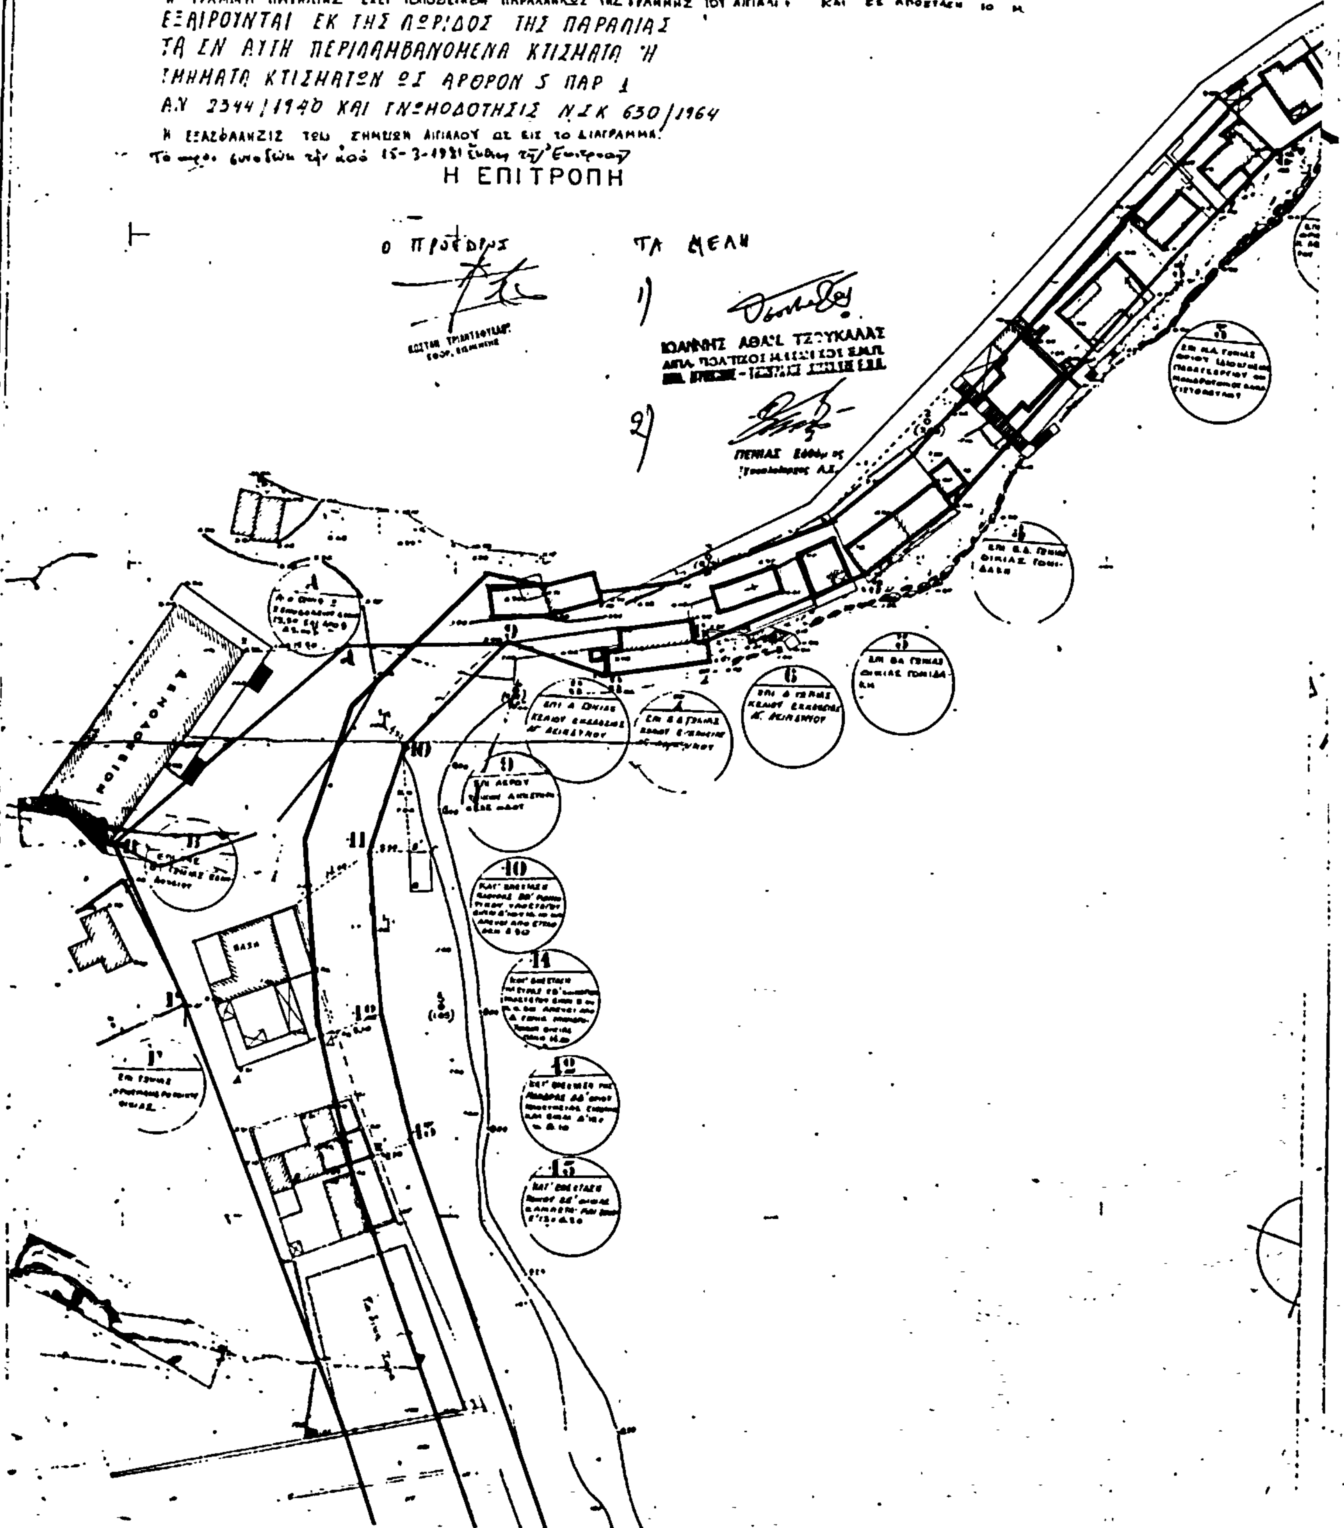

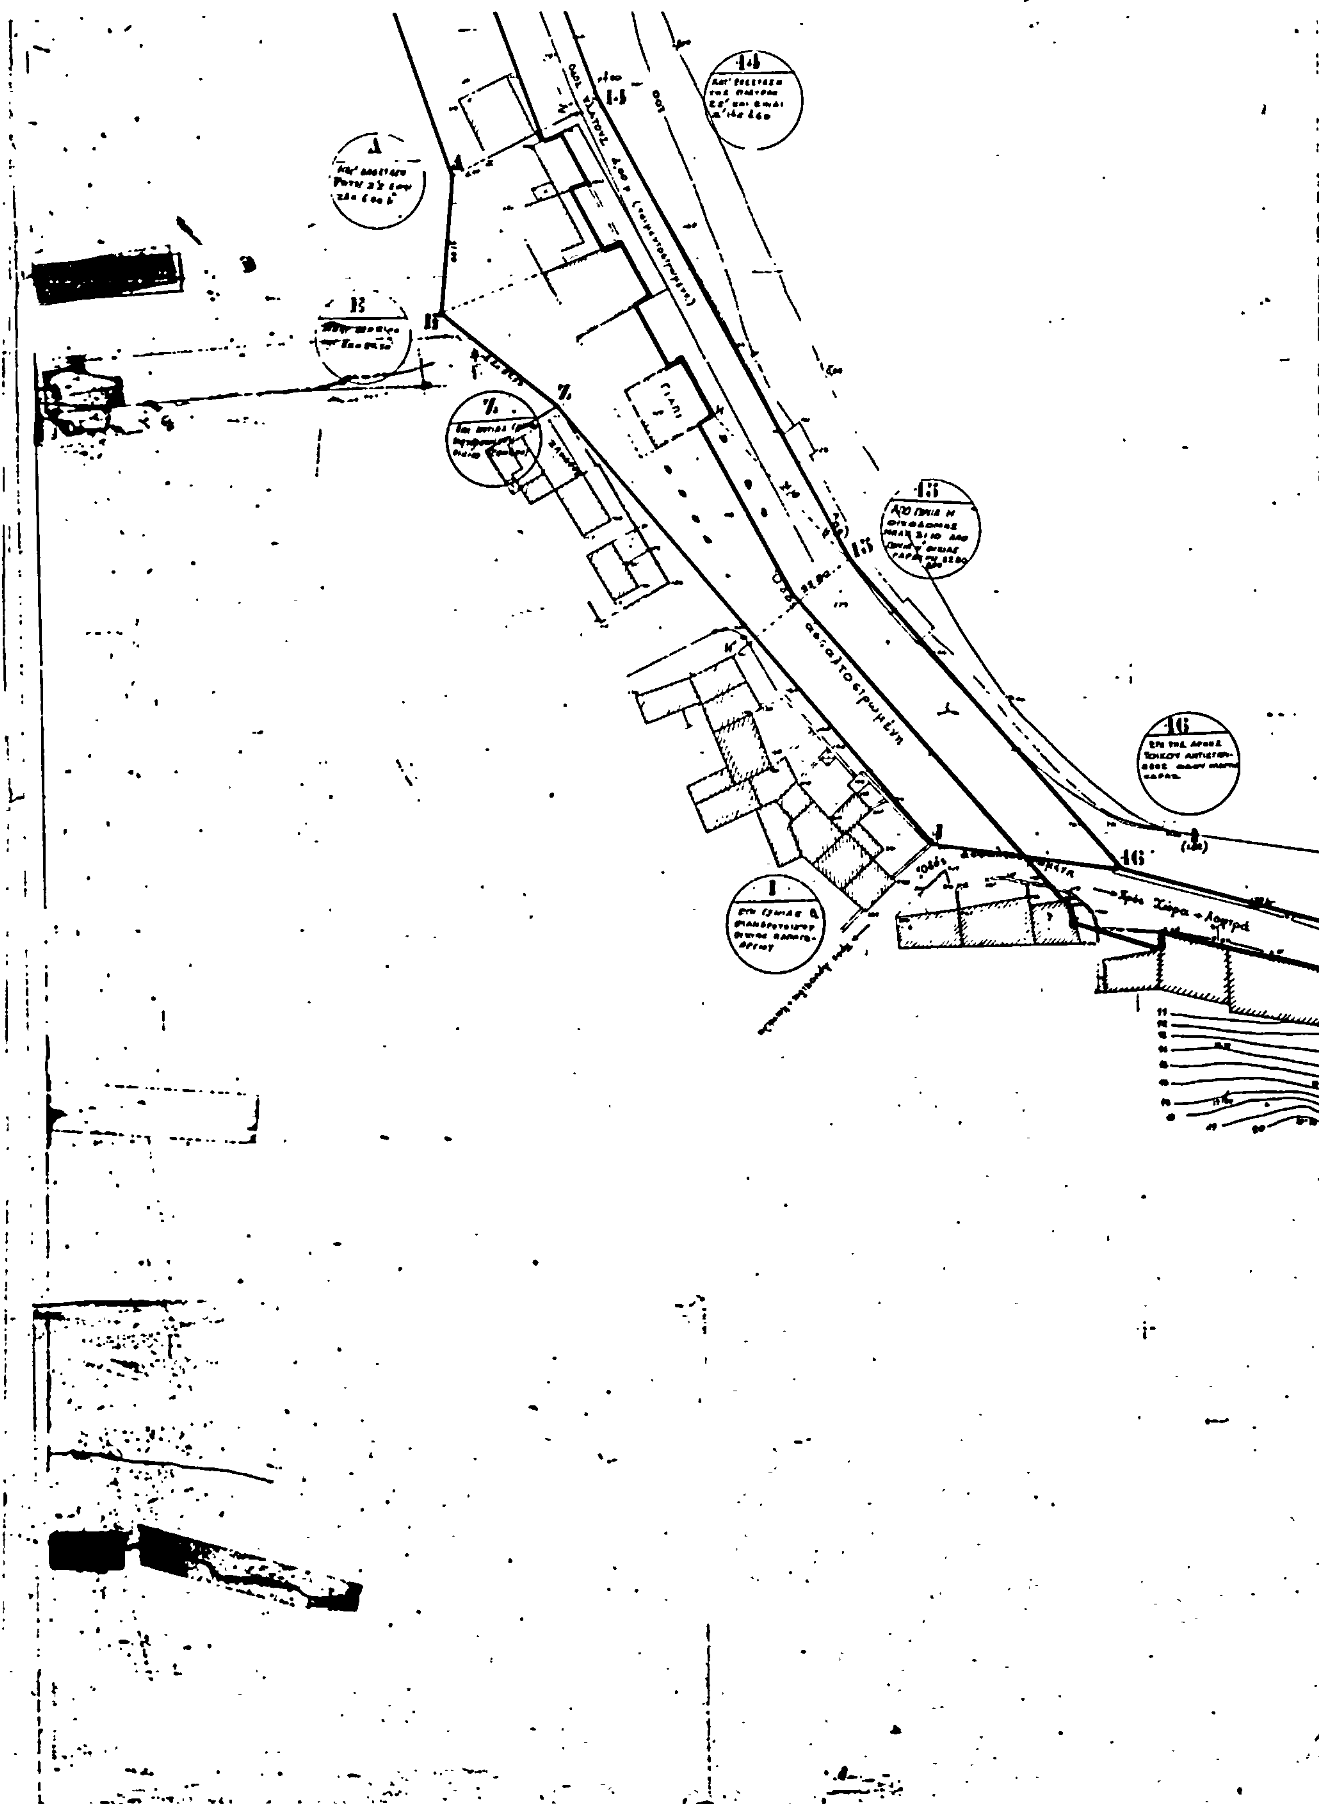

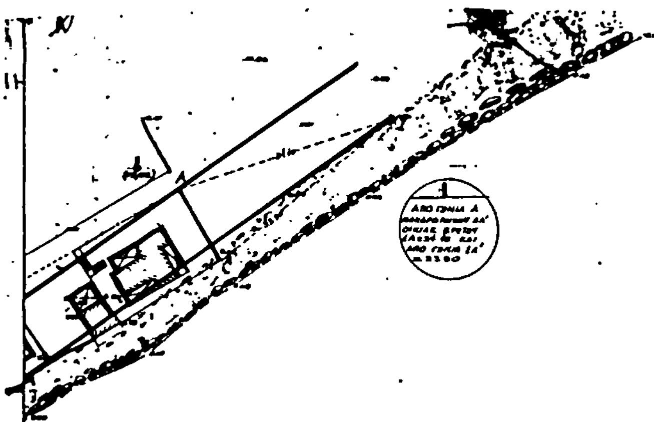

ΗΛΕΓΧΘΗ


ΕΝ ΤΩ ΠΕΔΙΩ ΓΙΑ ΤΗΝ ΑΚΡΙΒΕΙΑ
ΤΗΣ ΑΠΟΤΥΠΩΣΕΩΣ

Κύθνος 15 Μαρτίου 1981

ΙΩΑΝΝΗΣ [illegible]
ΔΙΠΛ. ΠΟΛΙΤΙΚΟΣ ΜΗΧΑΝΙΚΟΣ Ε.Μ.Π.


ΕΘΕΩΡΗΘΗ


ΚΑΙ ΒΕΒΑΙΟΥΤΑΙ ΔΙΑ ΤΗΝ ΑΚΡΙΒΕΙΑ
ΤΗΣ ΑΠΟΤΥΠΩΣΕΩΣ

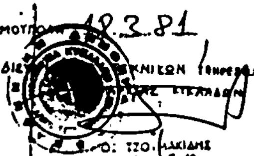

ΕΡΜΟΥΠΟΛΙΣ 18.3.81


Ο ΔΙΕ… ΤΕΧΝΙΚΩΝ ΥΠΗΡΕΣΙΩΝ
… ΚΥΚΛΑΔΩΝ

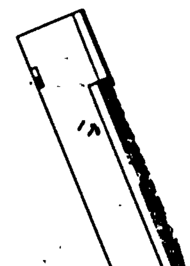


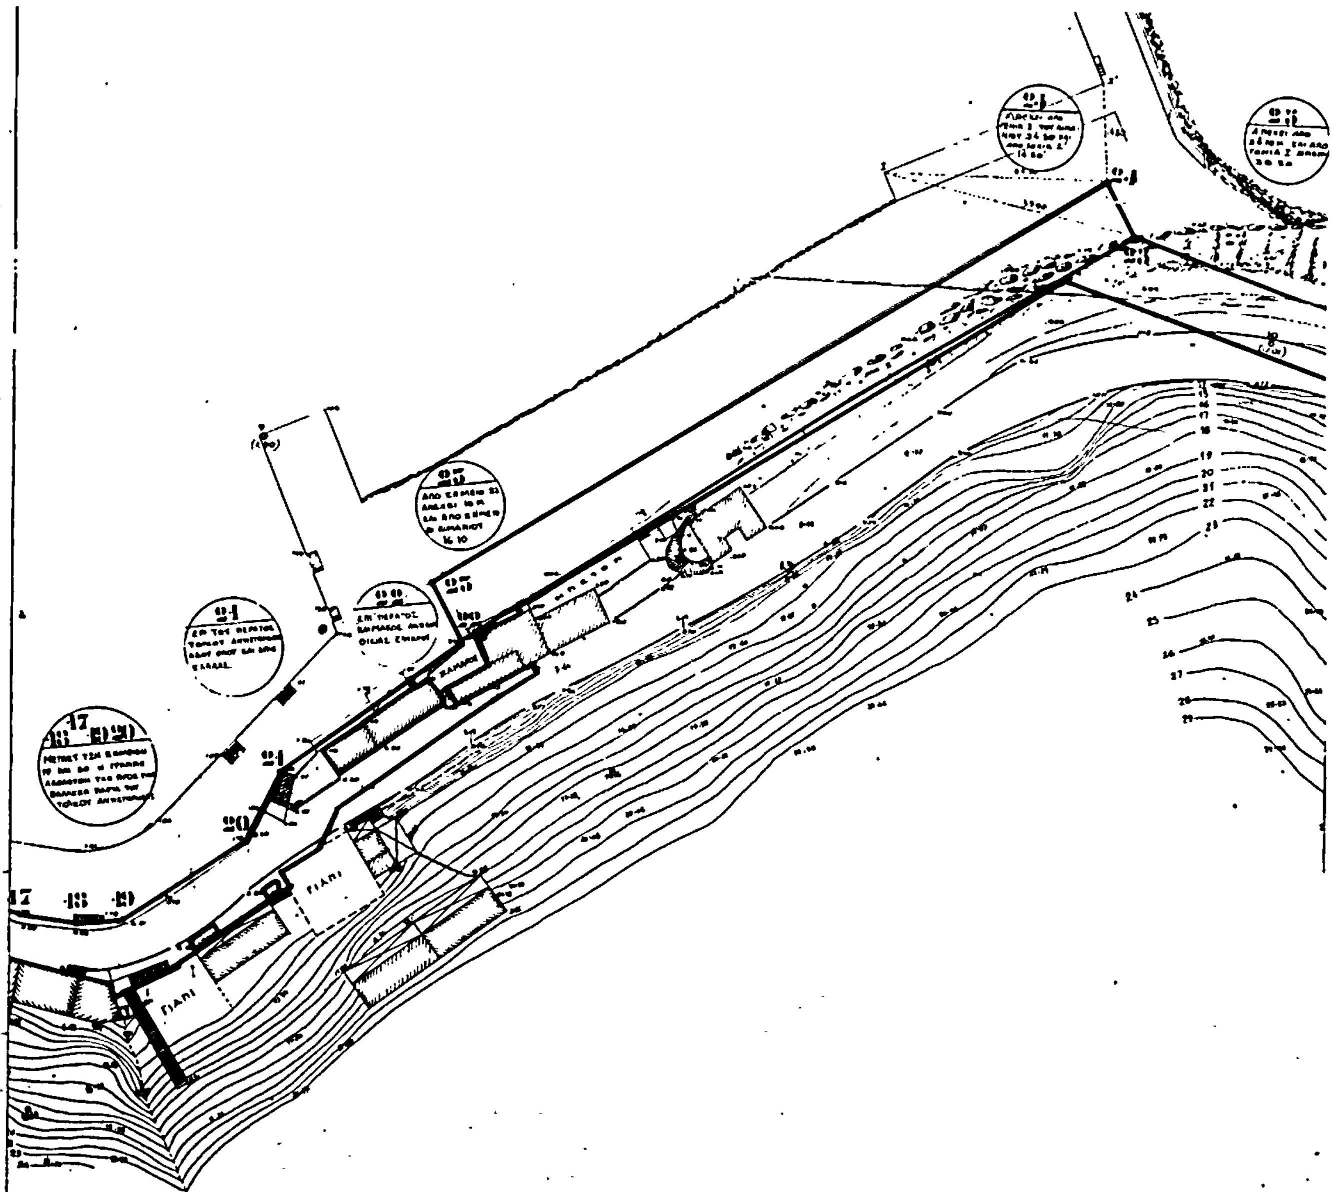
ΓΙΑΛΙ
ΓΙΑΛΙ
ΓΙΑΛΙ
ΒΡΑΧΟΣ





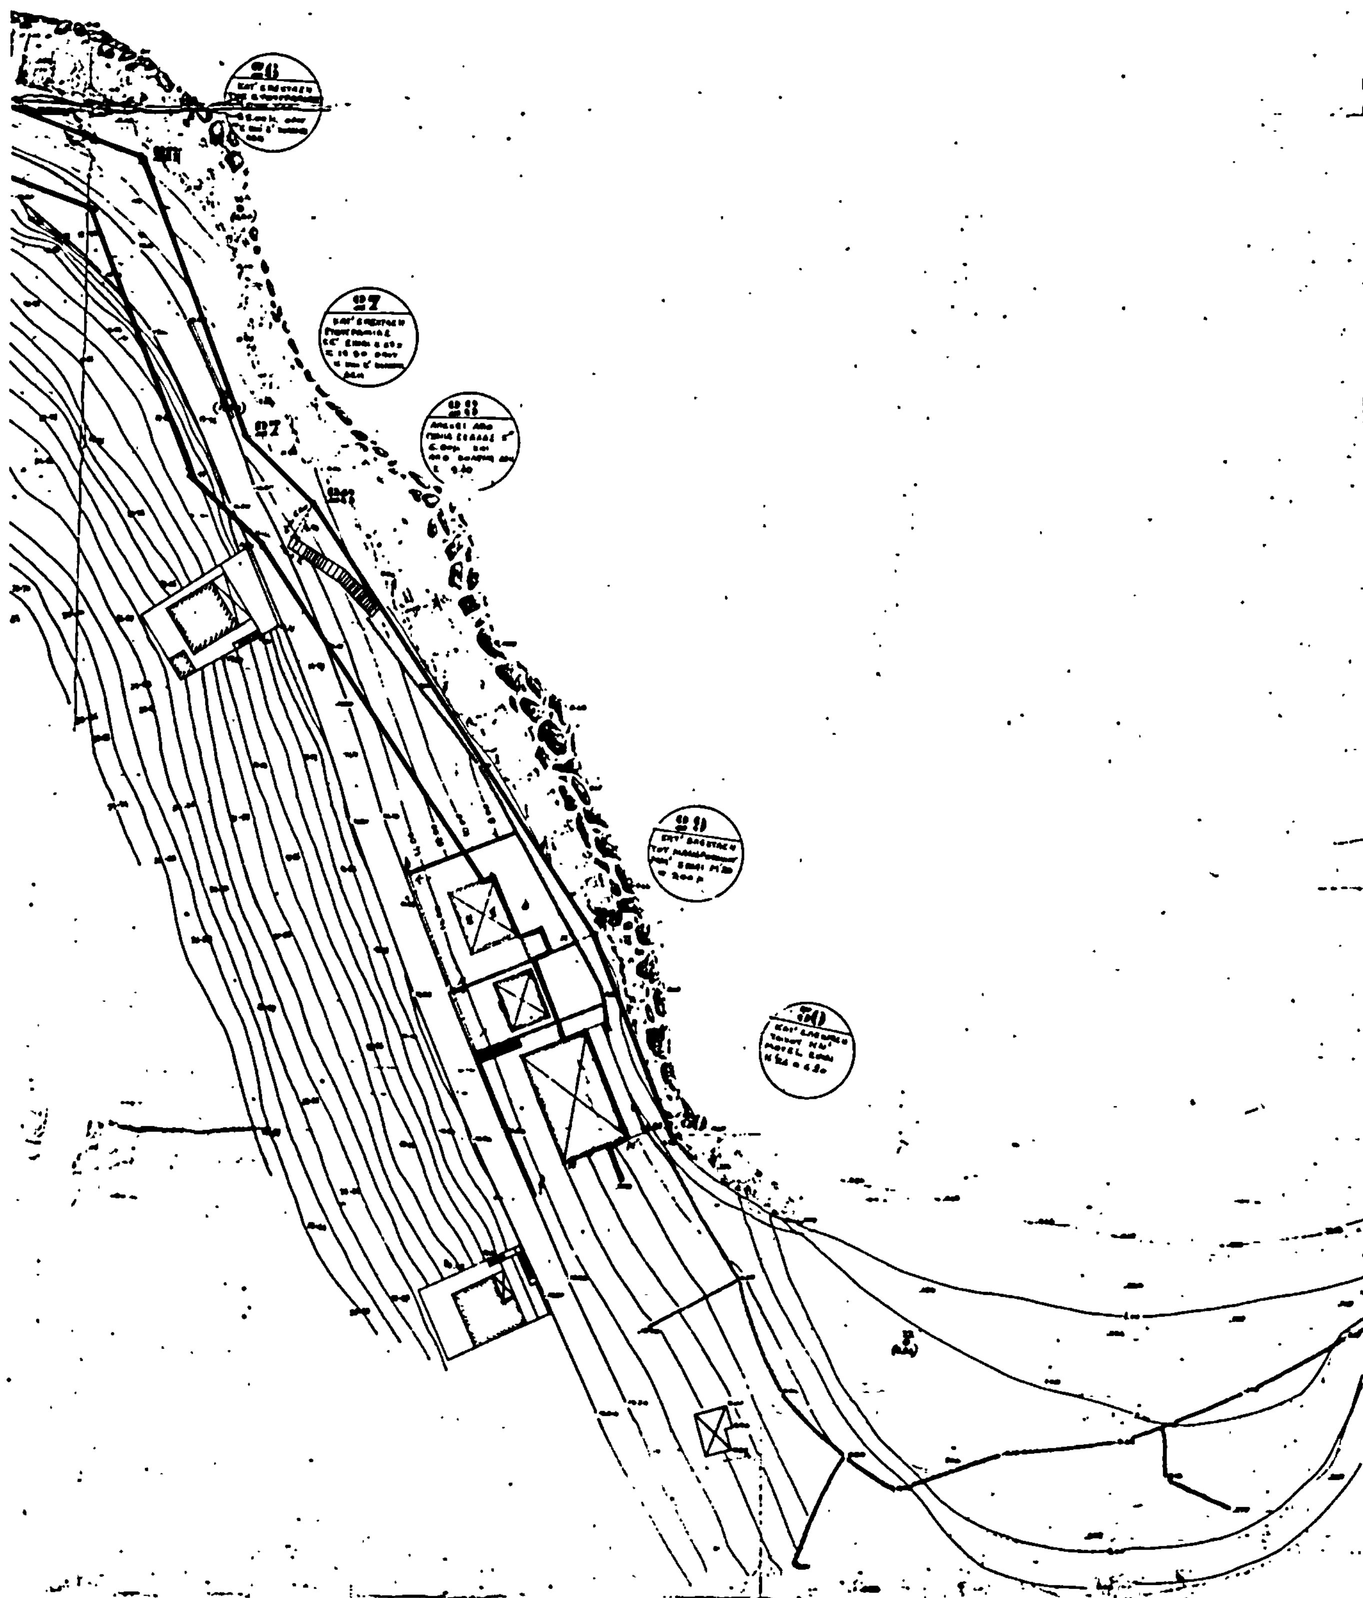

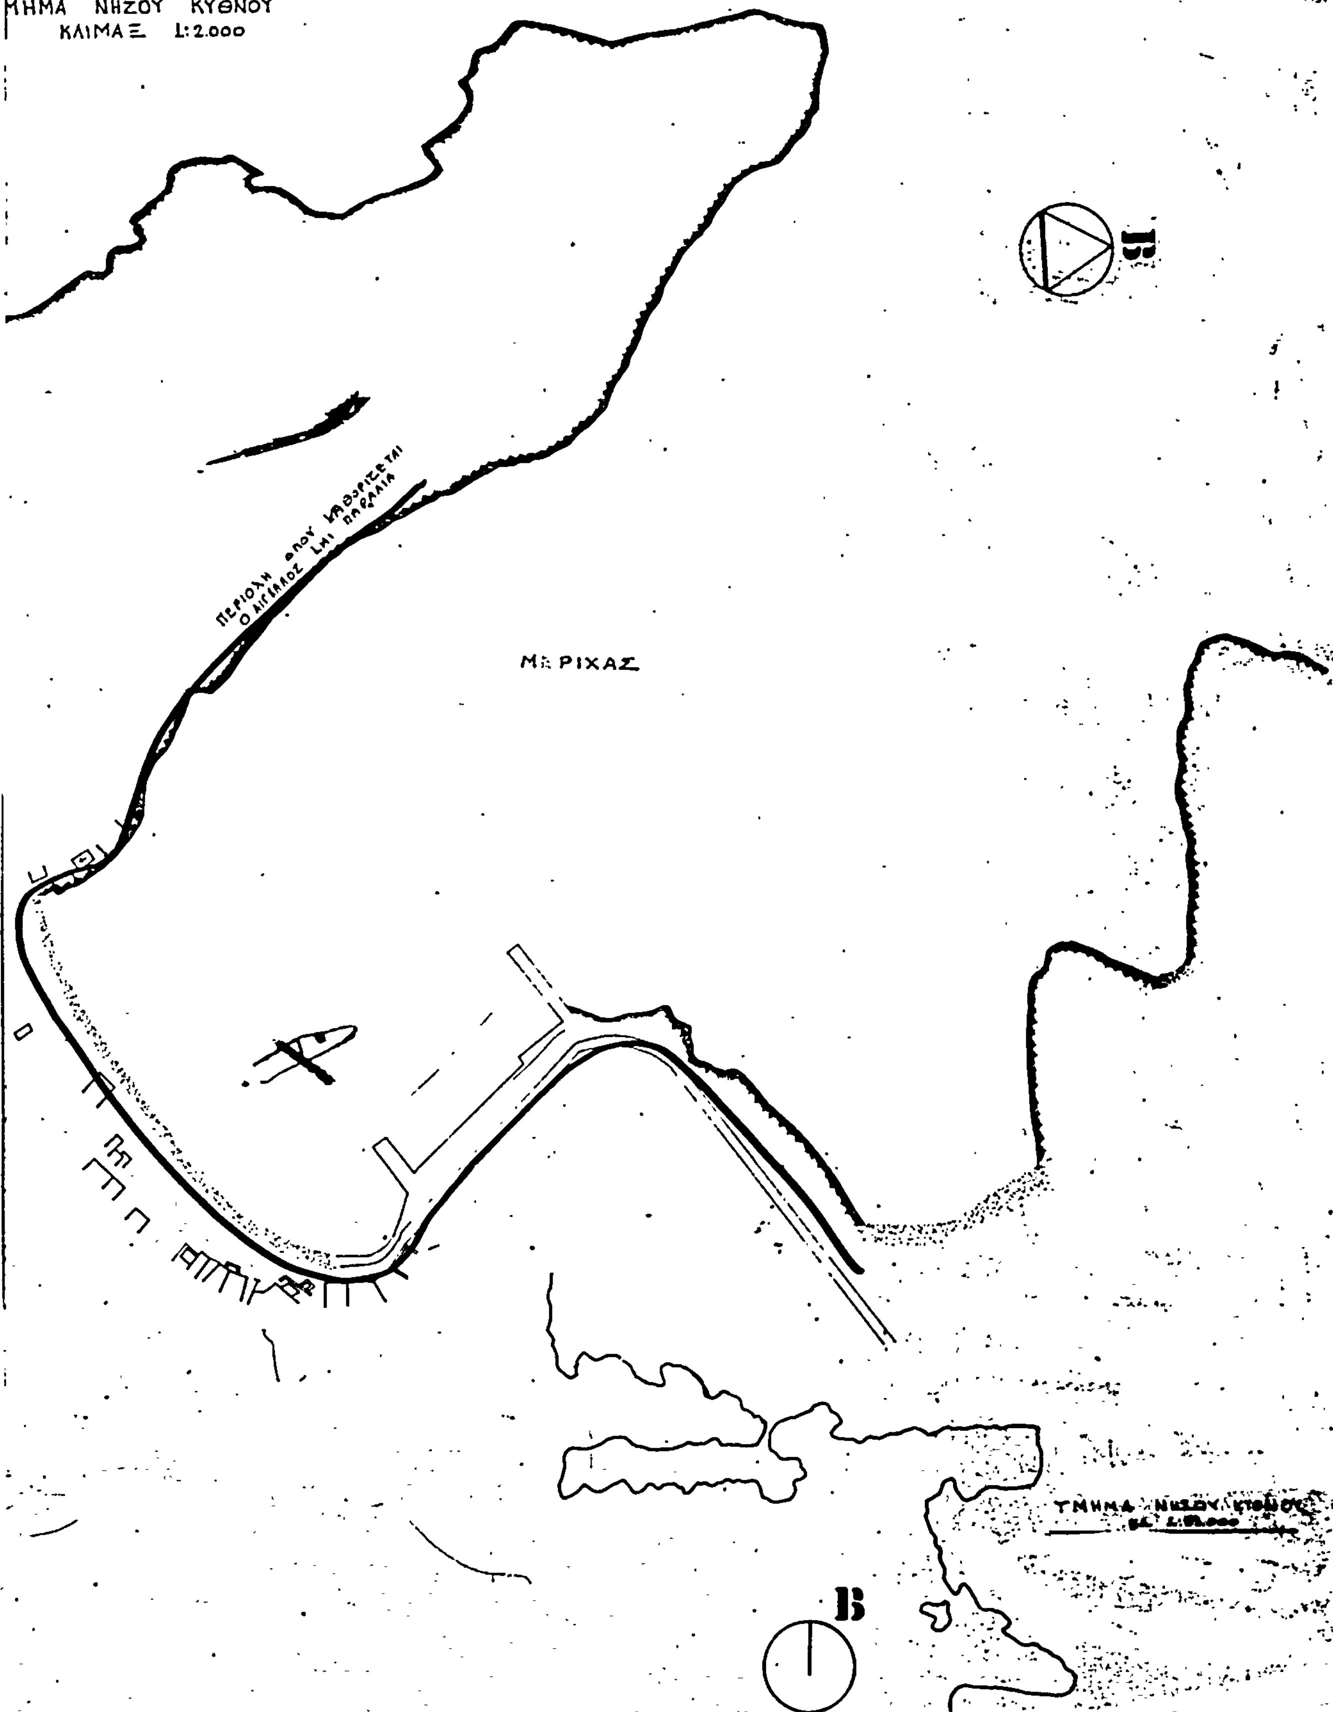
ΤΜΗΜΑ ΝΗΣΟΥ ΚΥΘΝΟΥ
ΚΛΙΜΑΞ 1:2.000
ΠΕΡΙΟΧΗ ΟΠΟΥ ΚΑΘΟΡΙΖΕΤΑΙ Ο ΑΙΓΙΑΛΟΣ ΚΑΙ ΠΑΡΑΛΙΑ
ΜΕΡΙΧΑΣ
Β
ΤΜΗΜΑ ΝΗΣΟΥ ΚΥΘΝΟΥ
Β



ΑΘΗΝΑ ΔΕΚΕΜΒΡΙΟΣ '80

ΕΜΜ. Γ. ΠΑΝΑΓΙΩΤΟΠΟΥΛΟΣ
ΔΙΠΛ. ΑΡΧΙΤΕΚΤΩΝ ΜΗΧΑΝΙΚΟΣ
ΕΘΝΙΚΟΥ ΜΕΤΣΟΒΙΟΥ [illegible]
ΜΕΛΟΣ Τ.Ε.Ε. ΑΡΙΘΜΟΣ ΜΗΤΡΩΟΥ
ΣΠΟΡΑΔΩΝ 35, ΑΘΗΝΑΙ, ΤΗΛ. [illegible]

Ἀριθ. Σ 5796/1319 Π.ἐ. (2)

Ἔγκριση δημιουργίας ζώνης παραλίας στή θέση «ΜΑΚΡΟΧΩΡΑΦΟ» τῆς περιφέρειας Κοινότητας Βαθέος Σάμου.

Ο ΥΠΟΥΡΓΟΣ ΟΙΚΟΝΟΜΙΚΩΝ

Ἔχοντας ὑπόψη:

1. Τίς διατάξεις τῶν παρ. 2 καὶ 5 τοῦ ἄρθρου 6 τοῦ Α.Ν. 2344/1940 «περὶ αἰγιαλοῦ καὶ παραλίας», ὡς ἀντικαταστάθηκαν μὲ τὶς διατάξεις τοῦ ἄρθρου 13 τοῦ Νόμου 1078/1980.

2 Τὴ σύμφωνη γνώμη τοῦ Γενικοῦ Ἐπιτελείου Ναυτικοῦ, ποὺ διατυπώθηκε στό Φ. 187.2/135/81 Σχ. 407/12.3.81 ἔγγραφό του.

2. Τὴ 1478/30.3.81 ἀπόφαση τοῦ Νομάρχη Σάμου, μὲ τὴν ὁποία ἐπικυρώθηκαν ἡ ἔκθεση τῆς Ἐπιτροπῆς καὶ τὸ σχετικὸ τοπογραφικὸ διάγραμμα.

4. Τὴ 11355/12.7.82 κοινὴ ἀπόφαση τῶν Πρωθυπουργοῦ καὶ Ὑπουργοῦ Οἰκονομικῶν «περὶ ἀνάθεσης ἁρμοδιοτήτων στοὺς Ὑφυπουργοὺς Οἰκονομικῶν», ἀποφασίζουμε:

Ἐγκρίνουμε, γιὰ τὴν προσαύξηση τοῦ αἰγιαλοῦ, τὴ δημιουργία ζώνης παραλίας στὴ θέση «ΜΑΚΡΟΧΩΡΑΦΟ» τῆς κτηματικῆς περιφέρειας τῆς Κοινότητας Βαθέος Σάμου, ὅπως αὐτὴ καθορίστηκε ἀπὸ τὴν ἁρμόδια Ἐπιτροπὴ τοῦ ἄρθρου 74 τοῦ 636/1977 Π. Δ/τος καὶ εἰκονίζεται στὸ ἀπὸ Ἰούλιο 1980 καὶ μὲ κλίμακα 1:500 τοπογραφικὸ καὶ ὑψομετρικὸ διάγραμμα τοῦ Τοπογράφου—Μηχανικοῦ Ροδίτη Στυλιανοῦ, τὸ ὁποῖο ἔχει θεωρηθεῖ ἀπὸ τὴν Δ.Τ.Υ. Σάμου τὴν 21.1.81 καὶ συνοδεύει τὴν ἀπὸ 23.1.81 ἔκθεση τῆς ἐν λόγω Ἐπιτροπῆς.

Ἡ παροῦσα ἀπόφαση μαζὶ μὲ τὴν Ἔκθεση τῆς Ἐπιτροπῆς καὶ τὸ τοπογραφικὸ διάγραμμα νὰ δημοσιευθοῦν στὴν Ἐφημερίδα τῆς Κυβέρνησης.

ΕΚΘΕΣΙΣ
ΕΠΙΤΡΟΠΗΣ ΚΑΘΟΡΙΣΜΟΥ ΤΩΝ ΟΡΙΩΝ ΑΙΓΙΑΛΟΥ

Ἄρθρ. 74 Π.Δ. 636/1977.

Διὰ τὸν καθορισμὸν τὸ πρῶτον τῶν ὁρίων τοῦ αἰγιαλοῦ εἰς τὴν περιοχὴν «ΜΑΚΡΟΧΩΡΑΦΟ» περιφερείας Σάμου.

Ἐν Σάμῳ τῇ 23 Ἰανουαρίου 1981 οἱ ὑπογεγραμμένοι:

1. Θεόδωρος Κηρύκος, Οἰκ. Ἔφορος Σάμου, ὡς Πρόεδρος.

2. Ἀριστομένης Σεχιώτης, Διευθυντὴς Τεχν. Ὑπηρεσιῶν Σάμου, ὡς μέλος.

3. Χρῆστος Ἀποστολάκης ὑπολιμενάρχης Σάμου, ὡς μέλος, ἀποτελοῦντες τὴν Ἐπιτροπὴ Καθορισμοῦ τῶν ὁρίων τοῦ αἰγιαλοῦ δυνάμει τοῦ ἄρθρου 74 τοῦ Π.Δ. 636/1977 καὶ τῆς ὑπ' ἀριθ. 1232/15.2.80 ἀποφάσεως Νομ. Σάμου, συγκληθεῖσα διὰ τῆς ἐντολῆς τοῦ Προέδρου αὐτῆς, μετέβημεν ἐπὶ τόπου εἰς τὴν προαναφερομένην περιοχὴν τὴν 5.9.80

Λαβόντες ὑπ' ὄψιν:

1. Τὴν ἀπὸ Ε.Φ. 3474/23.7.80 αἴτησιν τοῦ Δημητρίου Τζαμουζάκη διὰ τῆς ὁποίας ζητεῖται ὁ καθορισμὸς τῶν ὁρίων τοῦ αἰγιαλοῦ εἰς τὴν ἀνωτέρω περιοχήν.

2. Τὸ ὑπὸ τοῦ Ροδίτη Στυλιανοῦ, Τοπογράφου Μηχανικοῦ, συνταχθὲν τὸν Ἰούλιο 1980 τοπογραφικὸν καὶ ὑψομετρικὸν διάγραμμα εἰς μία (1) πινακίδα εἰς κλ. 1:500 ἠλεγμένον διὰ τὴν, κατὰ τὸ δυνατόν, ἀκρίβειαν τῆς ἀποτυπώσεως ὑπὸ τῆς Δ.Τ.Υ. καὶ θεωρηθὲν ὑπὸ τῆς Δ.Τ.Υ. Σάμου τὴν 21/1./81 ὡς τὸ ἄρθρ. 20 Ν. 719/1977 ὁρίζει.

3. Τὰς διατάξεις τοῦ Α.Ν. 2344/1940 ὡς οὗτος ἐτροποποιήθη, ὡς καὶ τὴν πρὸς τοῦτον σχετικὴν δικαστηριακὴν καὶ διοικητικὴν νομολογίαν.

4. Τὴν ἐκ τῆς ἐπιτοπίου μεταβάσεως σχηματισθεῖσαν ἀντίληψιν περὶ τοῦ πλάτους τῆς βρεχομένης ζώνης τῆς ξηρᾶς καὶ λοιπῶν συναφῶν στοιχείων, ἤτοι: Τὴν μορφολογία τῆς περιοχῆς, τὴν κατάσταση τῆς ἀκτῆς, Κατάστασις θαλασσίου χώρου, Καιρικαὶ συνθῆκαι κλπ.

5. Λοιπὰ στοιχεῖα, τὰ ὁποῖα ἔλαβεν ὑπ' ὄψιν ἡ Ἐπιτροπὴ (μαρτυρικαὶ καταθέσεις — τίτλος ἰδιοκτησίας), ὡς καὶ τὰ ἐξ αὐτῶν συμπεράσματα κατὰ τὴν κρίσιν τῆς Ἐπιτροπῆς,

Ἀποφασίζει:


1. Καθορίζει ἐπὶ τοῦ ὡς ἄνω τοπογραφικοῦ διαγράμματος: α) Τὴν ὁριογραμμὴν τοῦ αἰγιαλοῦ δι' ἐρυθρᾶς συνεχοῦς πολυγωνικῆς γραμμῆς τῆς ὁποίας αἱ κορυφαὶ 1 ἕως 20 ἐξασφαλίζονται δι' ἀποστάσεων ἀπὸ σταθερὰ σημεῖα. β) Τὴν ὁριογραμμὴ τῆς παραλίας διὰ συνεχοῦς κιτρίνης πολυγωνικῆς γραμμῆς τῆς ὁποίας αἱ κορυφαὶ 1' ἕως 20' ἐξασφαλίζονται δι' ἀποστάσεων ἀπὸ σταθερὰ σημεῖα.

2. Ἀποφαίνεται ὅτι δὲν ὑφίσταται παλαιὸς αἰγιαλὸς καὶ ὅτι δὲν ὑπάρχουν κτίσματα εἰς τὴν ζώνην τῆς παραλίας.

Ἡ Ἐπιτροπὴ
(Ἕπονται ὑπογραφαί)

Ἀθήνα, 13 Αὐγούστου 1982

Ο ΥΦΥΠΟΥΡΓΟΣ
ΠΑΝΑΓΙΩΤΗΣ ΡΟΥΜΕΛΙΩΤΗΣ

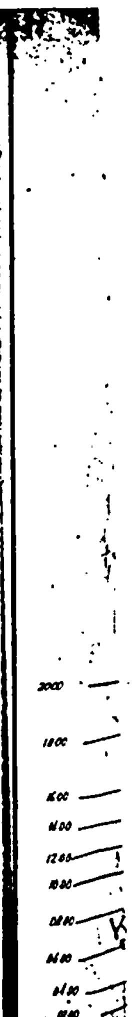


Απόσπασμα Χάρτου 1:25000



ΤΟΠΟΓΡΑΦΙΚΟ ΔΙΑΓΡΑΜΜΑ ΠΕΡΙΟΧΗΣ
ΣΤΗ ΘΕΣΗ ΜΑΚΡΟΧΩΡΑΦΟ ΠΕΡΙΦΕΡΕΙΑΣ ΣΑΜΟΥ
ΓΙΑ ΤΟΝ ΚΑΘΟΡΙΣΜΟ ΤΟΥ ΑΙΓΙΑΛΟΥ
ΚΛΙΜΑΚΑ 1:500 ΣΑΜΟΣ ΙΟΥΛΙΟΣ 80
Ο ΣΥΝΤΑΞΑΣ

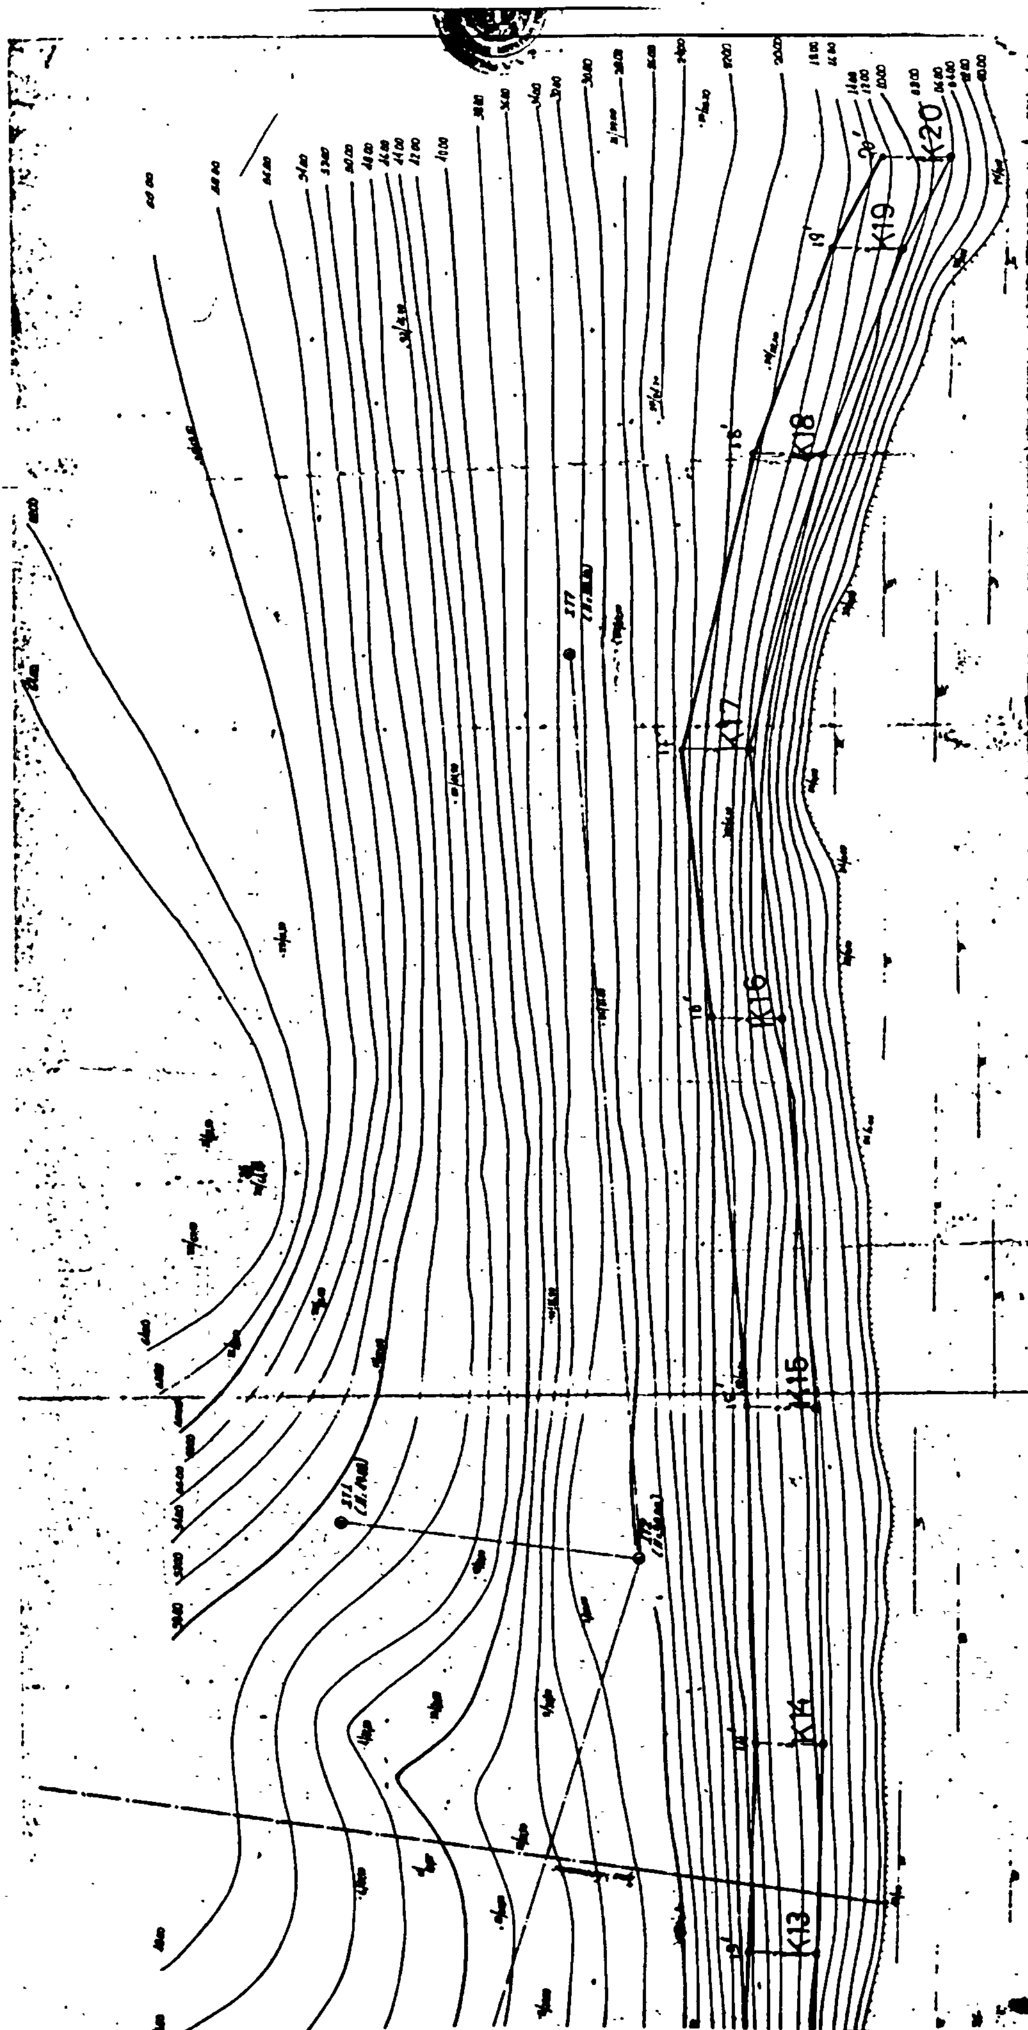


K20
K19
K18
K17
K16
K15
K14
K13

Πίνακας σταθμίσεων

Η ΥΠΗΡΕΣΙΑ ΤΟΥ ΕΘΝΙΚΟΥ ΤΥΠΟΓΡΑΦΕΙΟΥ
ΓΝΩΣΤΟΠΟΙΕΙ ΟΤΙ:

Ἡ ἐτήσια συνδρομὴ τῆς Ἐφημερίδας τῆς Κυβερνήσεως, ἡ τιμὴ τῶν φύλλων της ποὺ πωλοῦνται τμηματικὰ καὶ τὰ τέλη δημοσιεύσεων στὴν Ἐφημερίδα τῆς Κυβερνήσεως, καθορίσθηκαν ἀπὸ 1 Ἰανουαρίου 1981 ὡς ἀκολούθως:

Α'. ΕΤΗΣΙΕΣ ΣΥΝΔΡΟΜΕΣ

1. Γιὰ τὸ Τεῦχος Α'	Δραχ.	1.500
2. » » » Β'	»	3.000
3. » » » ΤΑΠΣ	»	2.000
4. » » » Γ'	»	1.000
5. » » » Δ'	»	2.500
6. » » » Νομικῶν Προσώπων Δ.Δ. κλπ.	»	1.000
7. » » » Ἀν. Εἰδ. Δικαστηρίου	»	200
8. » » » Παράρτημα	»	600
9. » » » Ἀνωνύμων Ἑταιρειῶν κ.λπ.	»	7.000
10. » » Δελτίο Ἐμπορικῆς καὶ Βιομηχανικῆς Ἰδιοκτησίας	»	600
11. Γιὰ ὅλα τὰ τεύχη καὶ τὸ Δ.Ε.Β.Ι.	»	17.000

Οἱ Δῆμοι καὶ οἱ Κοινότητες τοῦ Κράτους καταβάλλουν τὸ 1/2 τῶν ἀνωτέρω συνδρομῶν.

Ὑπὲρ τοῦ Ταμείου Ἀλληλοβοηθείας Προσωπικοῦ τοῦ Ἐθνικοῦ Τυπογραφείου (ΤΑΠΕΤ) ἀναλογοῦν τὰ ἑξῆς ποσά:

1. Γιὰ τὸ Τεῦχος Α'	Δραχ.	75
2. » » » Β'	»	150
3. » » » ΤΑΠΣ	»	100
4. » » » Γ'	»	50
5. » » » Δ'	»	125
6. » » » Νομικῶν Προσώπων Δ.Δ. κ.λπ.	»	50
7. » » » Ἀν. Εἰδ. Δικαστηρίου	»	10
8. » » » Παράρτημα	»	30
9. » » » Ἀνωνύμων Ἑταιρειῶν κ.λπ.	»	350
10. » » Δελτίο Ἐμπ. καὶ Βιομ. Ἰδιοκτησίας	»	30
11. Γιὰ ὅλα τὰ τεύχη	»	850

Β'. ΤΙΜΗ ΦΥΛΛΩΝ

Ἡ τιμὴ πωλήσεως κάθε φύλλου, μέχρις 8 σελ., εἶναι 7 δρχ., ἀπὸ 9 ὡς 24 σελ. 14 δρχ., ἀπὸ 25 ὡς 48 σελ. 20 δρχ., ἀπὸ 49 ὡς 80 σελ. 40 δρχ. ἀπὸ 81 σελ. καὶ ἄνω ἡ τιμὴ πωλήσεως κάθε φύλλου προσαυξάνεται κατὰ 40 δρχ. ἀνὰ 80 σελίδες.

Γ'. ΤΙΜΗ ΦΩΤΟΑΝΤΙΓΡΑΦΩΝ

Ἡ τιμὴ διαθέσεως στὸ κοινὸ τῶν ἐκδιδομένων ἀπὸ τὸ Ἐθνικὸ Τυπογραφεῖο φωτοαντιγράφων τῶν διαφόρων φύλλων τῆς Ἐφημερίδας τῆς Κυβερνήσεως καθορίζεται σὲ τρεῖς (3) δραχμὲς κατὰ σελίδα.

Δ'. ΤΕΛΗ ΔΗΜΟΣΙΕΥΣΕΩΝ

Ι. Στὸ τεῦχος Ἀνωνύμων Ἑταιρειῶν καὶ Ἑταιρειῶν Περιωρισμένης Εὐθύνης:

Α'. Ἀνωνύμων Ἑταιρειῶν:

1. Τῶν καταστατικῶν	Δρχ.	18.000
2. Τῶν ἀποφάσεων «περὶ συγχωνεύσεως ἀνωνύμων ἑταιρειῶν»	»	18.000
3. Τῶν κωδικοποιήσεων τῶν καταστατικῶν (ΦΕΚ 309/67,τ. Β')	»	9.000
4. Τῶν τροποποιήσεων τῶν καταστατικῶν	»	5.000
5. Τῶν ἰσολογισμῶν κάθε χρήσεως	»	8.000
6. Τῶν ὑπουργικῶν ἀποφάσεων «περὶ παροχῆς ἀδείας ἐπεκτάσεως τῶν ἐργασιῶν Ἀσφαλιστικῶν Ἑταιρειῶν», τῶν ἐκθέσεων ἐκτιμήσεως περιουσιακῶν στοιχείων καὶ τῶν ἀποφάσεων τοῦ Δ.Σ. τοῦ ΕΛΤΑ, μὲ τὶς ὁποῖες ἐγκρίνονται καὶ δημοσιεύονται οἱ κανονισμοὶ αὐτοῦ	»	7.000
7. Τῶν ἀποφάσεων «περὶ ἐγκαταστάσεως ὑποκαταστήματος, διορισμοῦ γενικοῦ πράκτορος καὶ παροχῆς πληρεξουσιότητος πρὸς ἀντιπροσώπευσιν ἐν Ἑλλάδι ἀλλοδαπῶν Ἑταιρειῶν» καὶ τῶν ἀποφάσεων «περὶ μεταβιβάσεως τοῦ χαρτοφυλακίου Ἀσφαλιστικῶν Ἑταιρειῶν κατὰ τὸ ἄρθρο 59 παρ. 1 τοῦ Ν.Δ. 400/70»	»	4.000
8. Τῶν ἀνακοινώσεων γιὰ κάθε μεταβολὴ ποὺ γίνεται μὲ ἀπόφαση Γ.Σ. ἢ Δ.Σ., τῶν προσκλήσεων σὲ γενικὲς συνελεύσεις, τῶν κατὰ τὸ ἄρθρο 32 τοῦ Ν. 3221/24 γνωστοποιήσεων, τῶν ἀνακοινώσεων, ποὺ προβλέπονται ἀπὸ τὸ ἄρθρο 59 παρ. 3 τοῦ Ν.Δ. 400/1970 «περὶ Ἀλλοδαπῶν Ἀσφαλιστικῶν Ἑταιρειῶν», τῶν ἀποφάσεων τοῦ Διοικητικοῦ Συμβουλίου τοῦ ΕΛΤΑ, ποὺ ἀναφέρονται σὲ προσωρινὲς διατάξεις καὶ τῶν ἀποφάσεων τοῦ Ὑπ. Συγκοινωνιῶν διὰ τοὺς ΗΛΠΑΠ - ΗΣΑΠ - ΟΣΕ	»	2.000
9. Τῶν συνοπτικῶν μηνιαίων καταστάσεων τῶν Τραπεζικῶν Ἑταιρειῶν	»	2.000
10. Τῶν ἀποφάσεων τῆς ἐπιτροπῆς τοῦ Χρηματιστηρίου «περὶ εἰσαγωγῆς χρεωγράφων εἰς τὸ χρηματιστήριον πρὸς διαπραγμάτευσιν, συμφώνως πρὸς τὰ διατάξεις τοῦ ἄρθρου 2 παρ. 3 Α.Ν. 148/1967	Δρχ.	2.000
11. Τῶν ἀποφάσεων τῆς ἐπιτροπῆς κεφαλαιαγορᾶς «περὶ διαγραφῆς χρεωγράφων ἐκ τοῦ χρηματιστηρίου, συμφώνως πρὸς τὰς διατάξεις τοῦ ἄρθρου 2 παρ. 4 Α.Ν. 148/67»	»	2.000
12. Τῶν ἀποφάσεων «περὶ ἐγκρίσεως τιμολογίων τῶν Ἀσφαλιστικῶν Ἑταιρειῶν»	»	2.000

Β'. Ἑταιρειῶν Περιωρισμένης Εὐθύνης:

1. Τῶν καταστατικῶν	Δρχ.	2.000
2. Τῶν κωδικοποιήσεων τῶν καταστατικῶν	»	2.000
3. Τῶν ἰσολογισμῶν κάθε χρήσεως	»	2.500
4. Τῶν ἐκθέσεων ἐκτιμήσεως περιουσιακῶν στοιχείων	»	2.000
5. Τῶν τροποποιήσεων τῶν καταστατικῶν (γιὰ κάθε συμβολαιογραφικὴ πράξη)	»	800
6. Τῶν ἀνακοινώσεων μὲ συμβολαιογραφικὴ πράξη	»	8[illegible]
7. Τῶν ἀνακοινώσεων μὲ ἀπόφαση τῆς Γ.Σ.	»	60[illegible]
8. Τῶν προσκλήσεων σὲ γενικὲς συνελεύσεις	»	60[illegible]

Γ'. Ἀλληλασφαλιστικῶν Συνεταιρισμῶν - Ἀλληλασφαλιστικῶν Ταμείων καὶ Φιλανθρωπικῶν Σωματείων:

1. Τῶν ὑπουργικῶν ἀποφάσεων «περὶ χορηγήσεως ἀδείας λειτουργίας Ἀλληλασφαλιστικῶν Συνεταιρισμῶν - Ἀλληλασφαλιστικῶν Ταμείων»	Δρχ.	2.000
2. Τῶν ἰσολογισμῶν τῶν ἀνωτέρω Συνεταιρισμῶν, Ταμείων καὶ Σωματείων	»	2.500

Δ'. Τῶν δικαστικῶν πράξεων:	Δρχ.	800

ΙΙ. Στὸ Τέταρτο τεῦχος:

Τῶν δικαστικῶν πράξεων γιὰ παρακατάθεση ἀποζημιώσεως	»	800

Ε'. ΚΑΤΑΒΟΛΗ ΣΥΝΔΡΟΜΩΝ - ΤΕΛΩΝ ΔΗΜΟΣΙΕΥΣΕΩΝ ΚΑΙ ΠΟΣΟΣΤΩΝ Τ.Α.Π.Ε.Τ.

1. Οἱ συνδρομὲς τοῦ ἐσωτερικοῦ καὶ τὰ τέλη δημοσιεύσεων προκαταβάλλονται στὰ Δημόσια Ταμεῖα ἔναντι ἀποδεικτικοῦ εἰσπράξεως, τὸ ὁποῖο φροντίζει ὁ ἐνδιαφερόμενος νὰ τὸ στείλει στὸ Ἐθνικὸ Τυπογραφεῖο.

2. Οἱ συνδρομὲς τοῦ ἐξωτερικοῦ εἶναι δυνατὸ νὰ στέλνονται καὶ σὲ ἀνάλογο συνάλλαγμα μὲ ἐπιταγὴ ἐπ' ὀνόματι τοῦ Διευθυντῆ Διαχειρίσεως τοῦ Ἐθνικοῦ Τυπογραφείου.

3. Τὸ ὑπὲρ τοῦ ΤΑΠΕΤ ποσοστὸ ἐπὶ τῶν ἀνωτέρω συνδρομῶν καὶ τελῶν δημοσιεύσεων καταβάλλεται ὡς ἑξῆς:

α) στὴν Ἀθήνα: στὸ Ταμεῖο τοῦ ΤΑΠΕΤ (Κατάστημα Ἐθνικοῦ Τυπογραφείου),

β) στὶς ὑπόλοιπες πόλεις τοῦ Κράτους: στὰ Δημόσια Ταμεῖα καὶ ἀποδίδεται στὸ ΤΑΠΕΤ σύμφωνα μὲ τὶς 192378/3639/1947 (RONEO 185) καὶ 178048/5321/31.7.65 (RONEO 139) ἐγκύκλιες διαταγὲς τοῦ Γ.Λ.Κ.

γ) στὶς περιπτώσεις συνδρομῶν ἐξωτερικοῦ: ὅταν ἡ ἀποστολή τους γίνεται μὲ ἐπιταγὲς μαζὶ μ' αὐτὲς στέλνεται καὶ τὸ ὑπὲρ τοῦ ΤΑΠΕΤ ποσοστό.

ΑΠΟ ΤΟ ΕΘΝΙΚΟ ΤΥΠΟΓΡΑΦΕΙΟ